

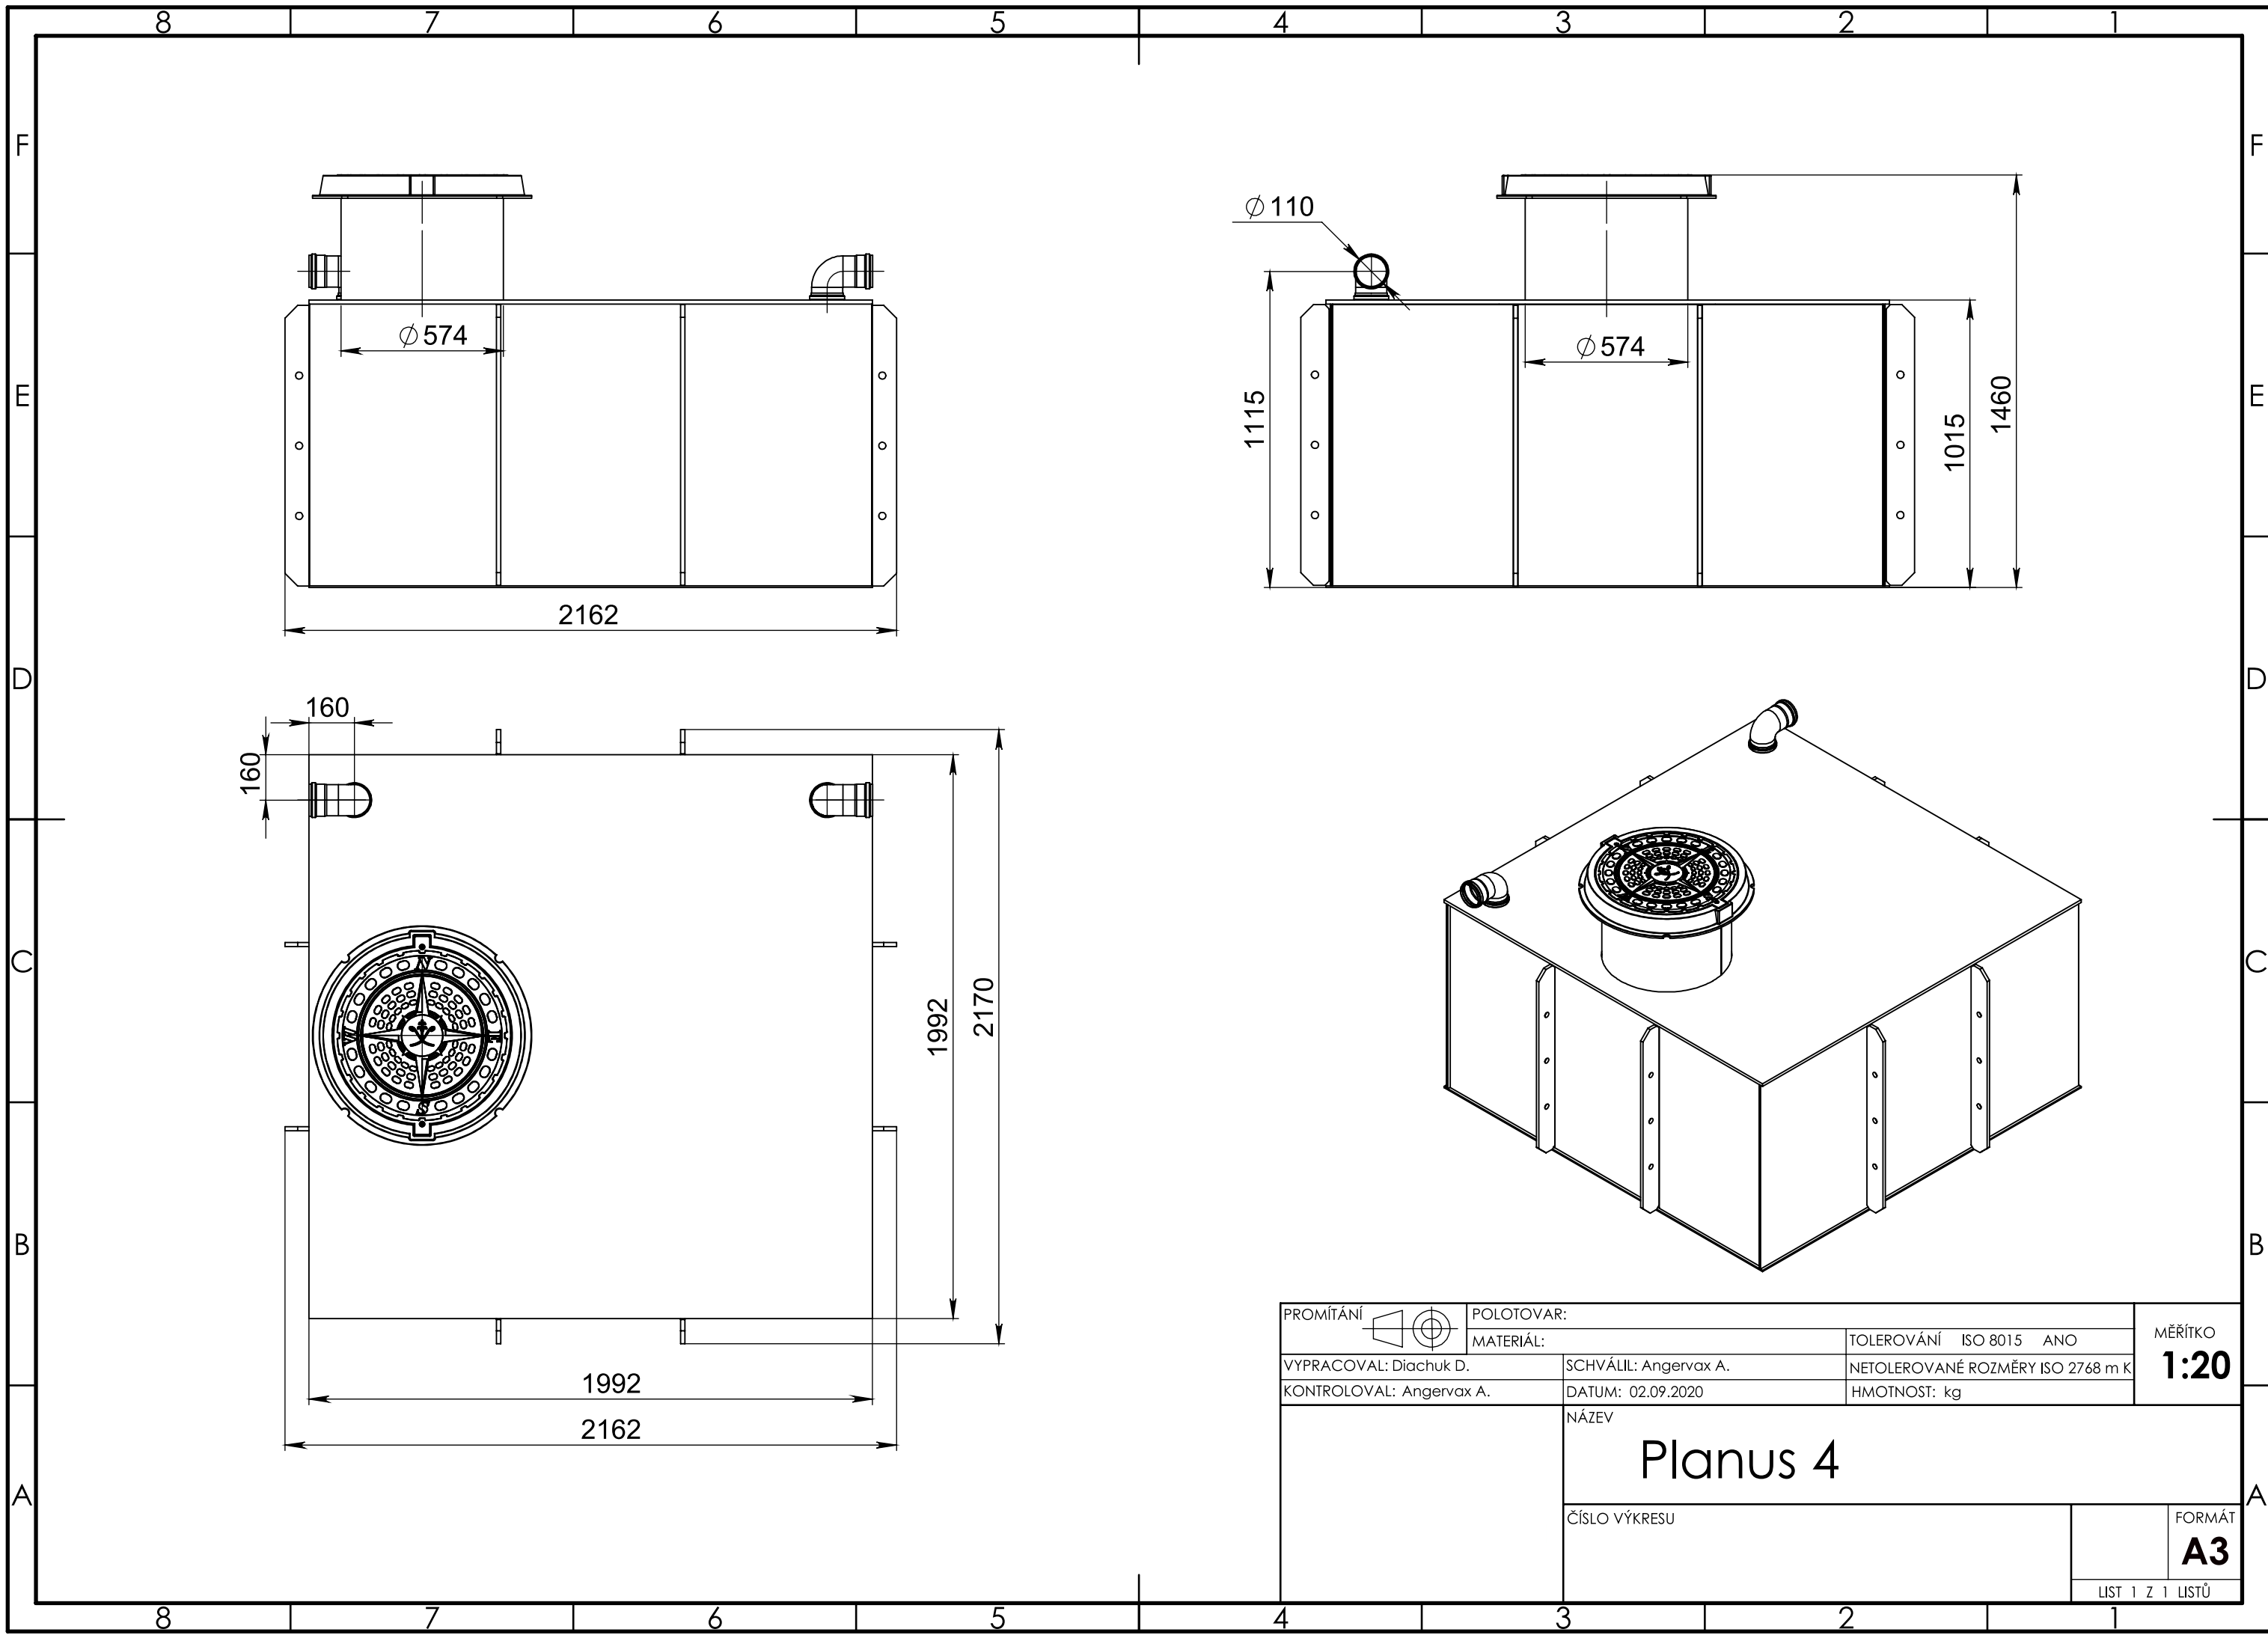




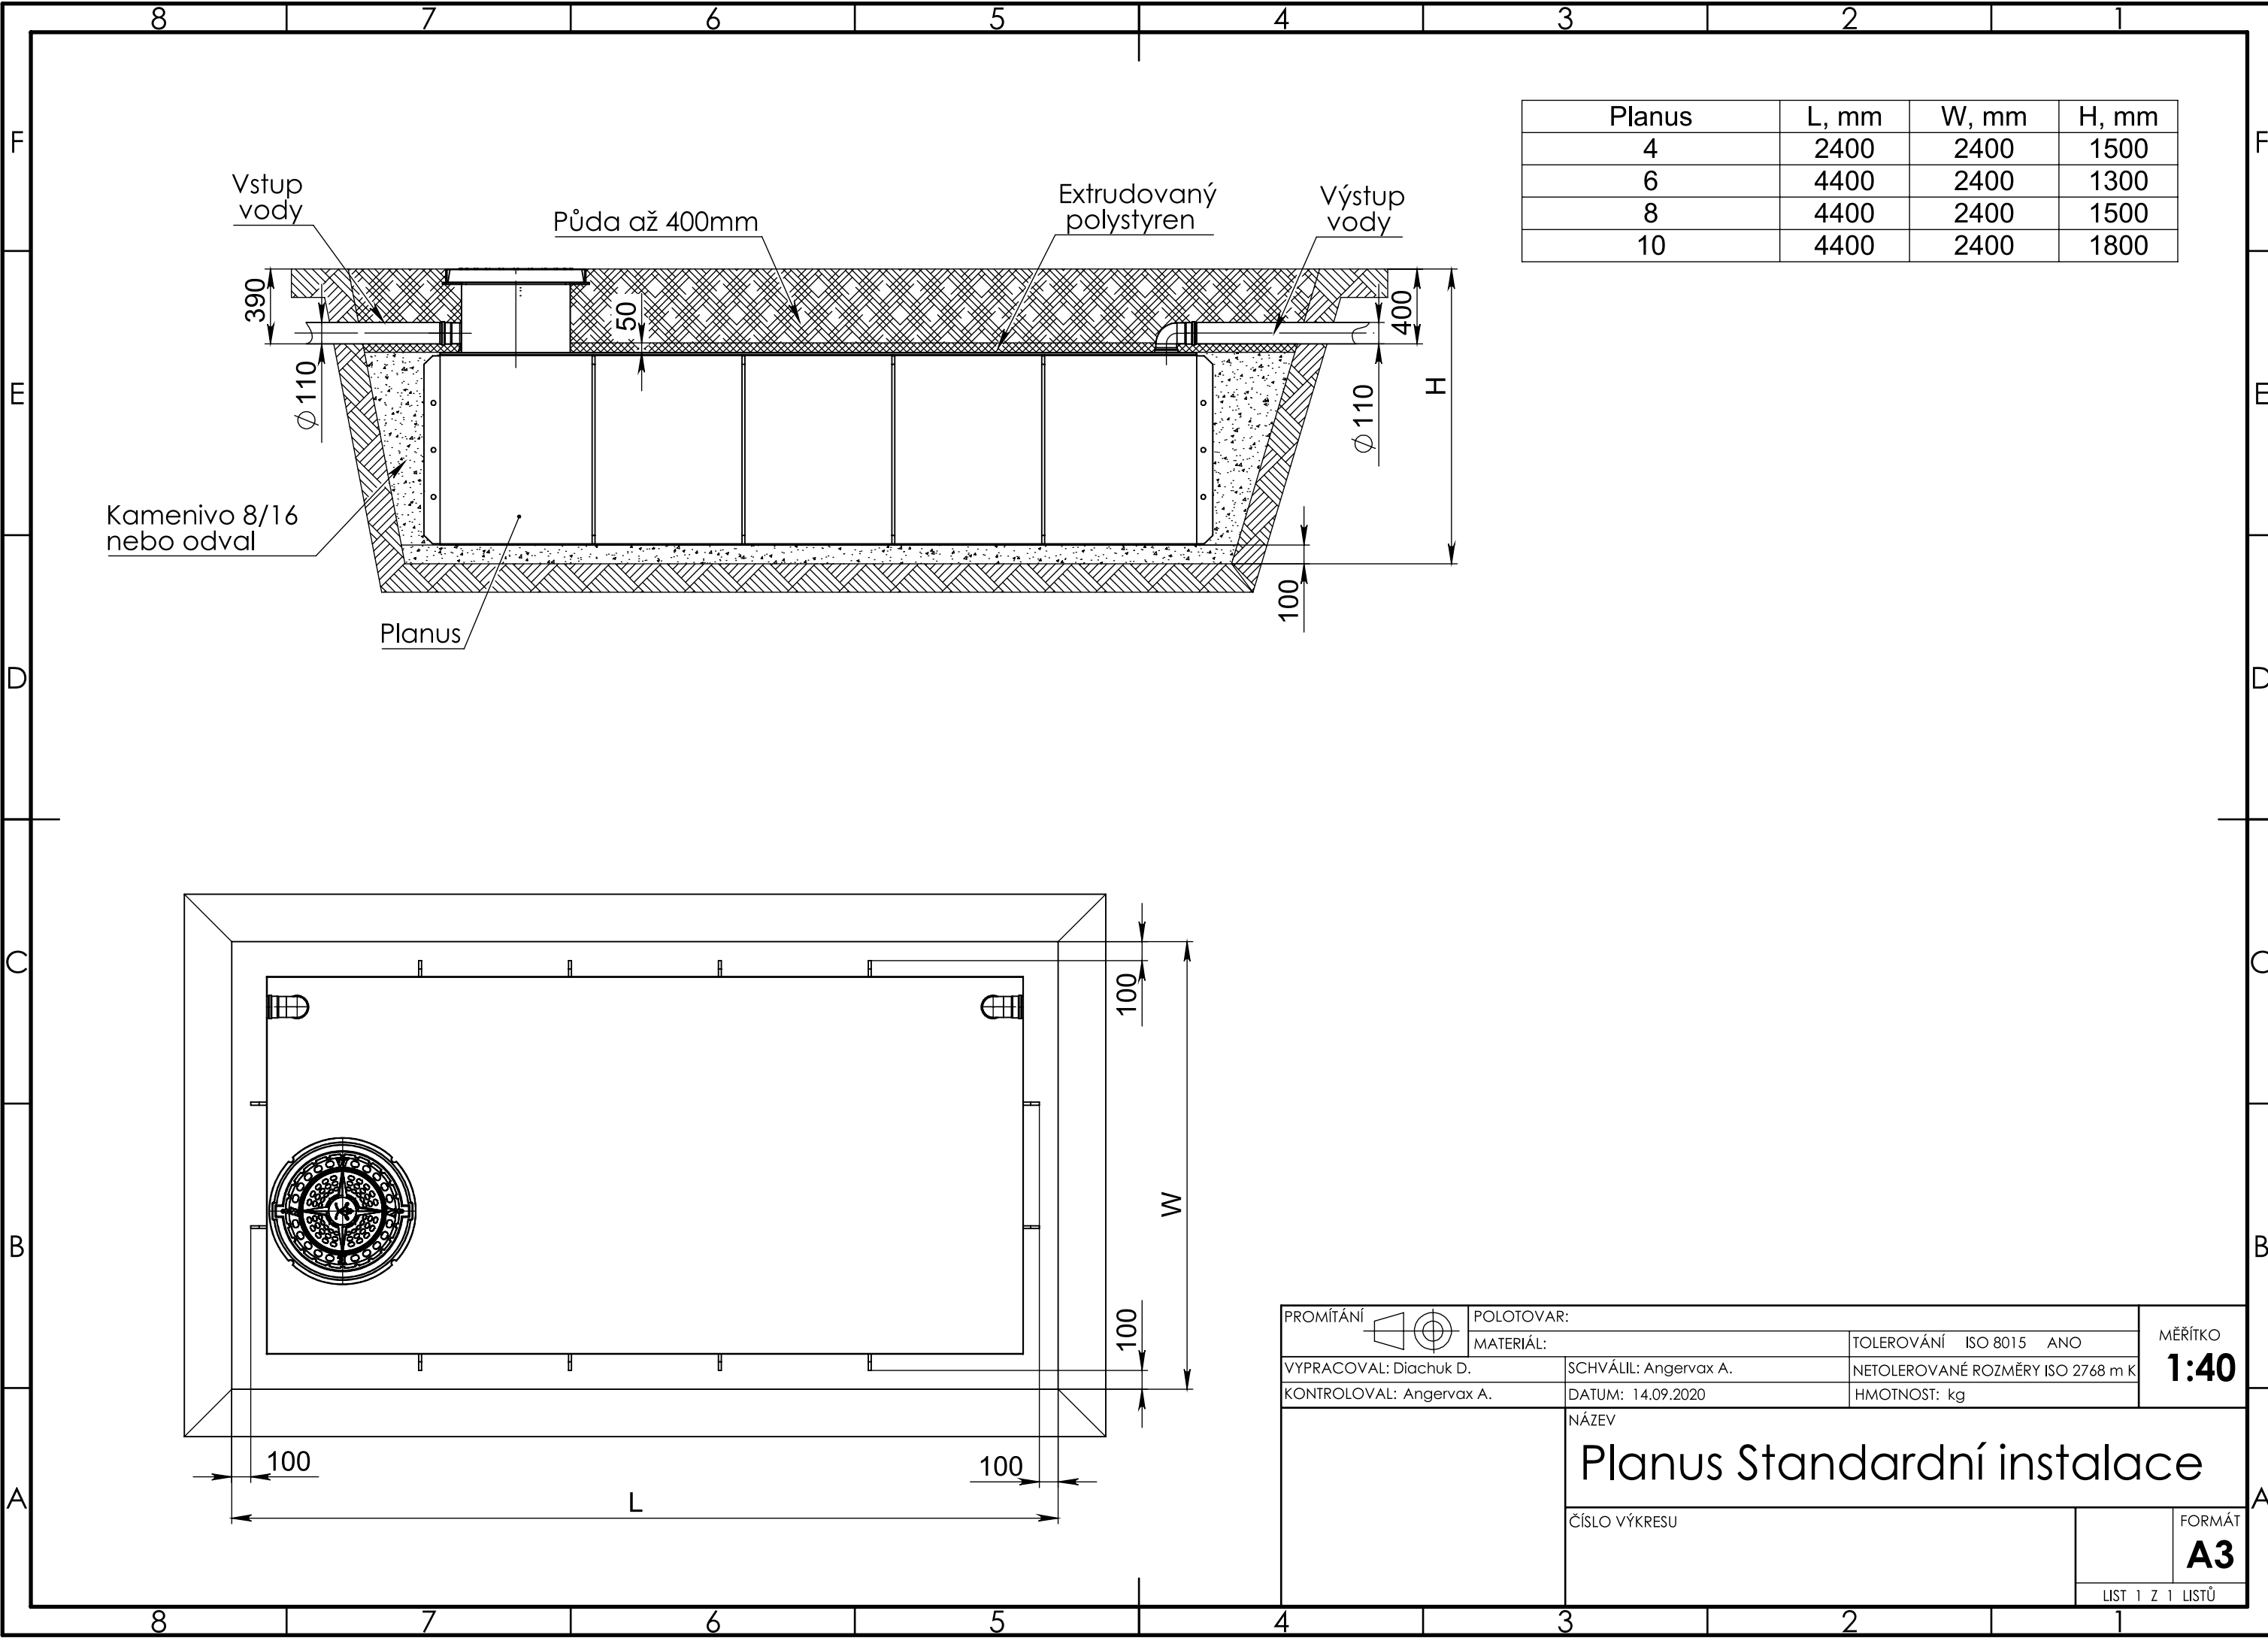


PROMÍTÁNÍ 	POLOTOVAR:		MĚŘÍTKO 1:20
	MATERIÁL:		
VYPRACOVAL: Diachuk D.	SCHVÁLIL: Angervax A.	TOLEROVÁNÍ ISO 8015 ANO	
KONTRLOVAL: Angervax A.	DATUM: 02.09.2020	NETOLEROVANÉ ROZMĚRY ISO 2768 m K	
	NÁZEV Planus 4		FORMÁT A3
	ČÍSLO VÝKRESU		
		LIST 1 Z 1 LISTŮ	

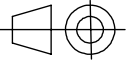


Planus	L, mm	W, mm	H, mm
4	2400	2400	1500
6	4400	2400	1300
8	4400	2400	1500
10	4400	2400	1800

PROMÍTÁNÍ 	POLOTOVAR:		MĚŘÍTKO 1:40
	MATERIÁL:		
VYPRACOVAL: Diachuk D.	SCHVÁLIL: Angervax A.	TOLEROVÁNÍ ISO 8015 ANO	FORMÁT A3
KONTRLOVAL: Angervax A.	DATUM: 14.09.2020	NETOLEROVANÉ ROZMĚRY ISO 2768 m K	
		HMOTNOST: kg	
NÁZEV Planus Standardní instalace			
ČÍSLO VÝKRESU			
		LIST 1 Z 1 LISTŮ	

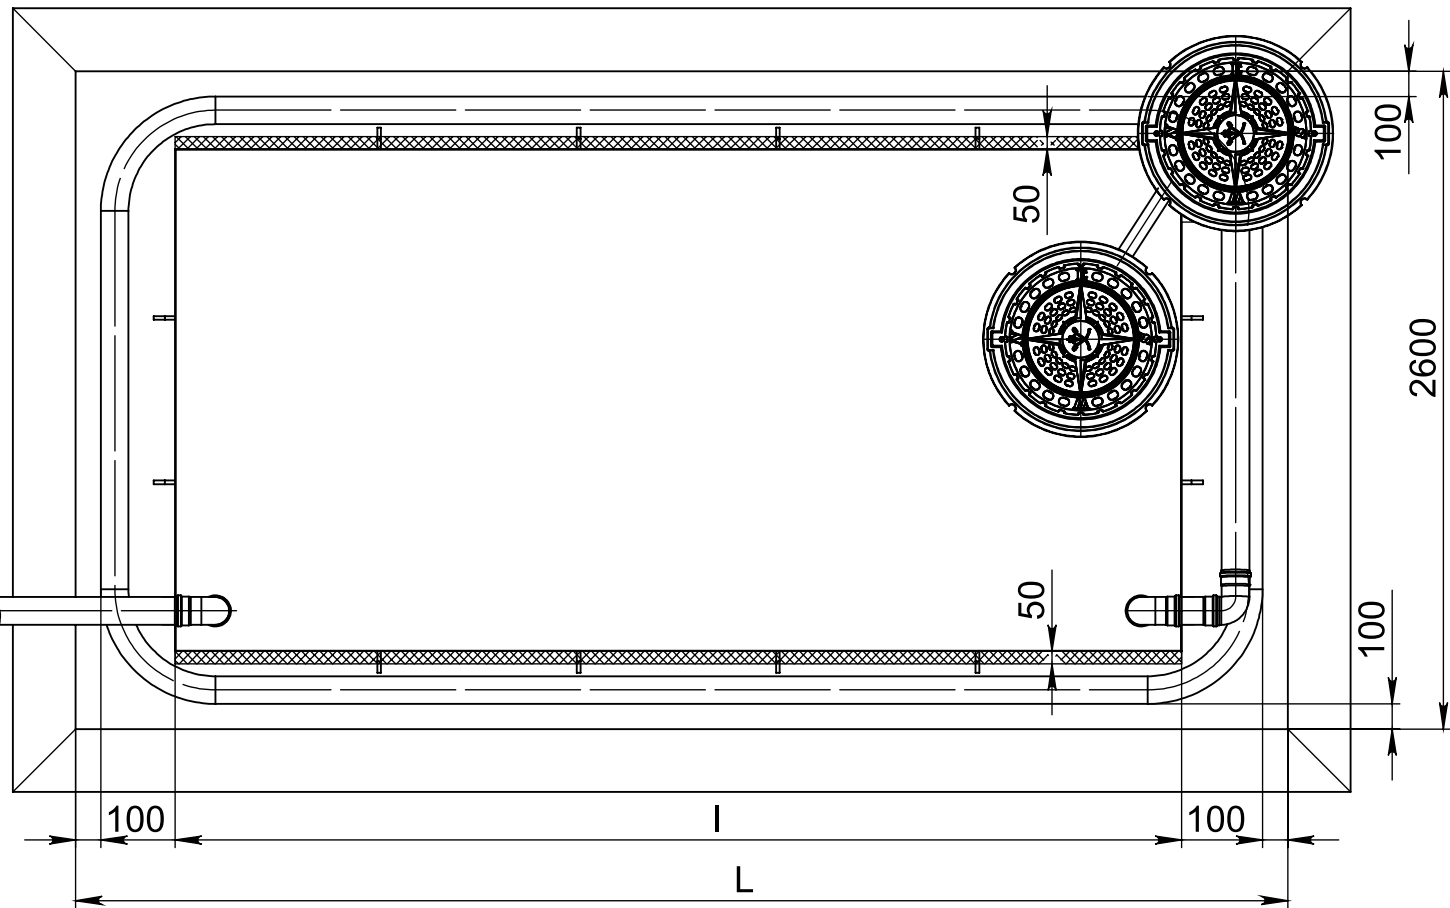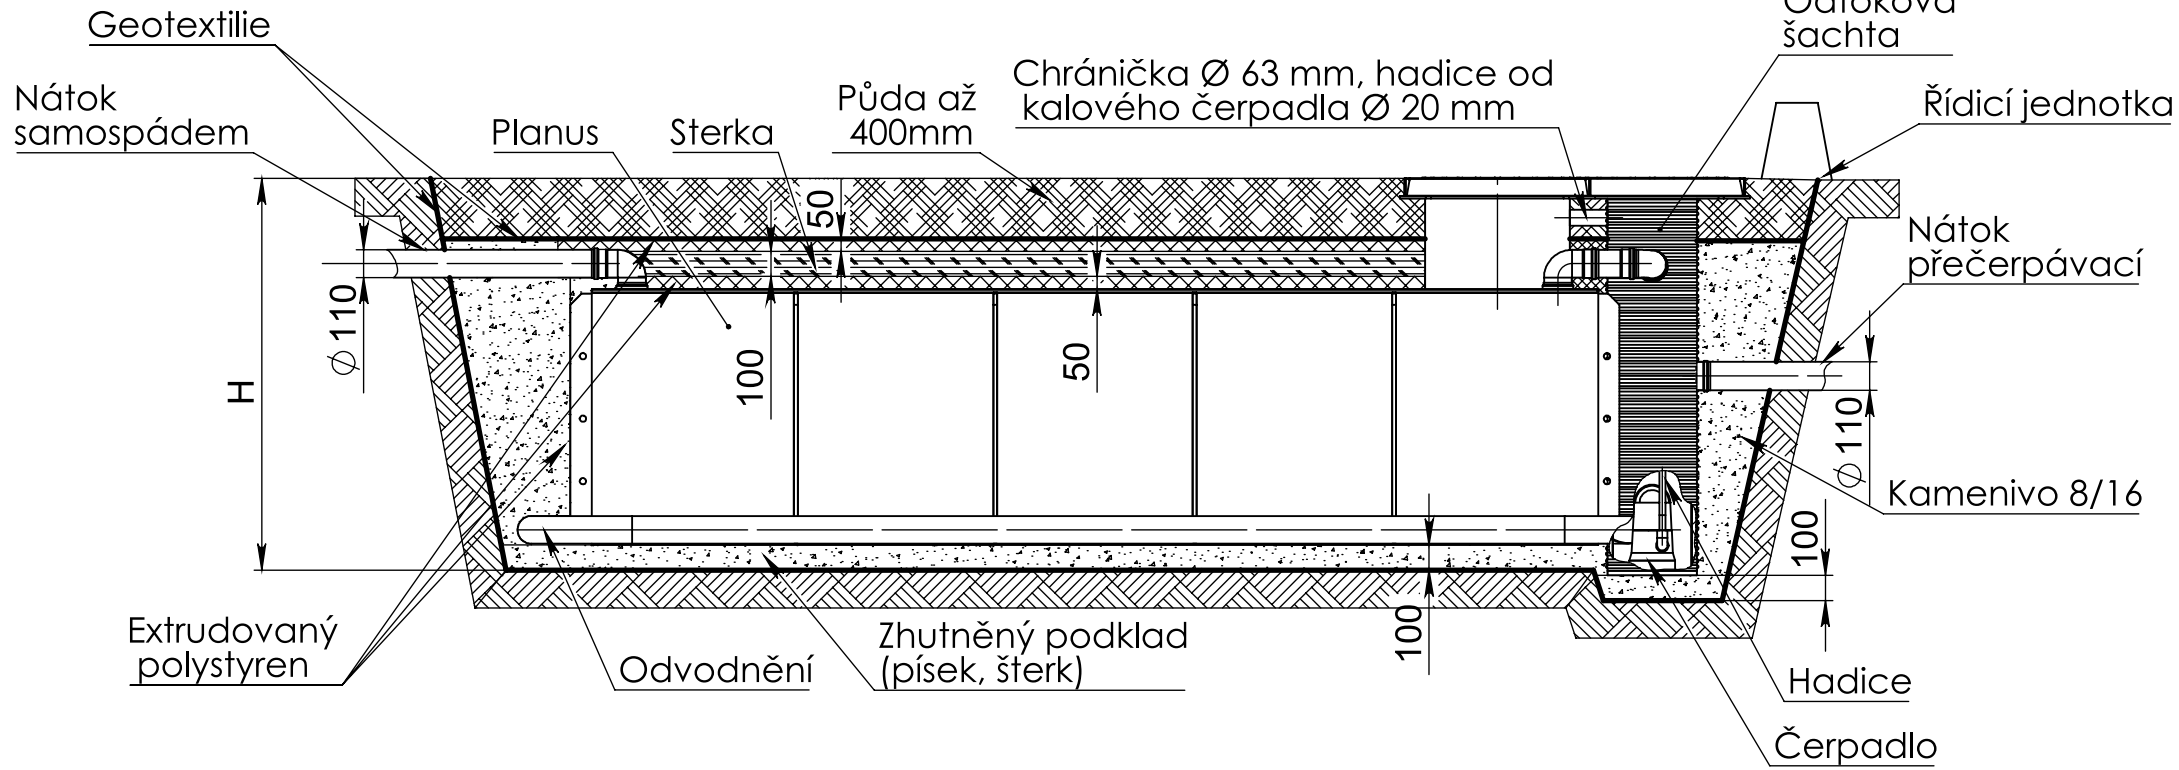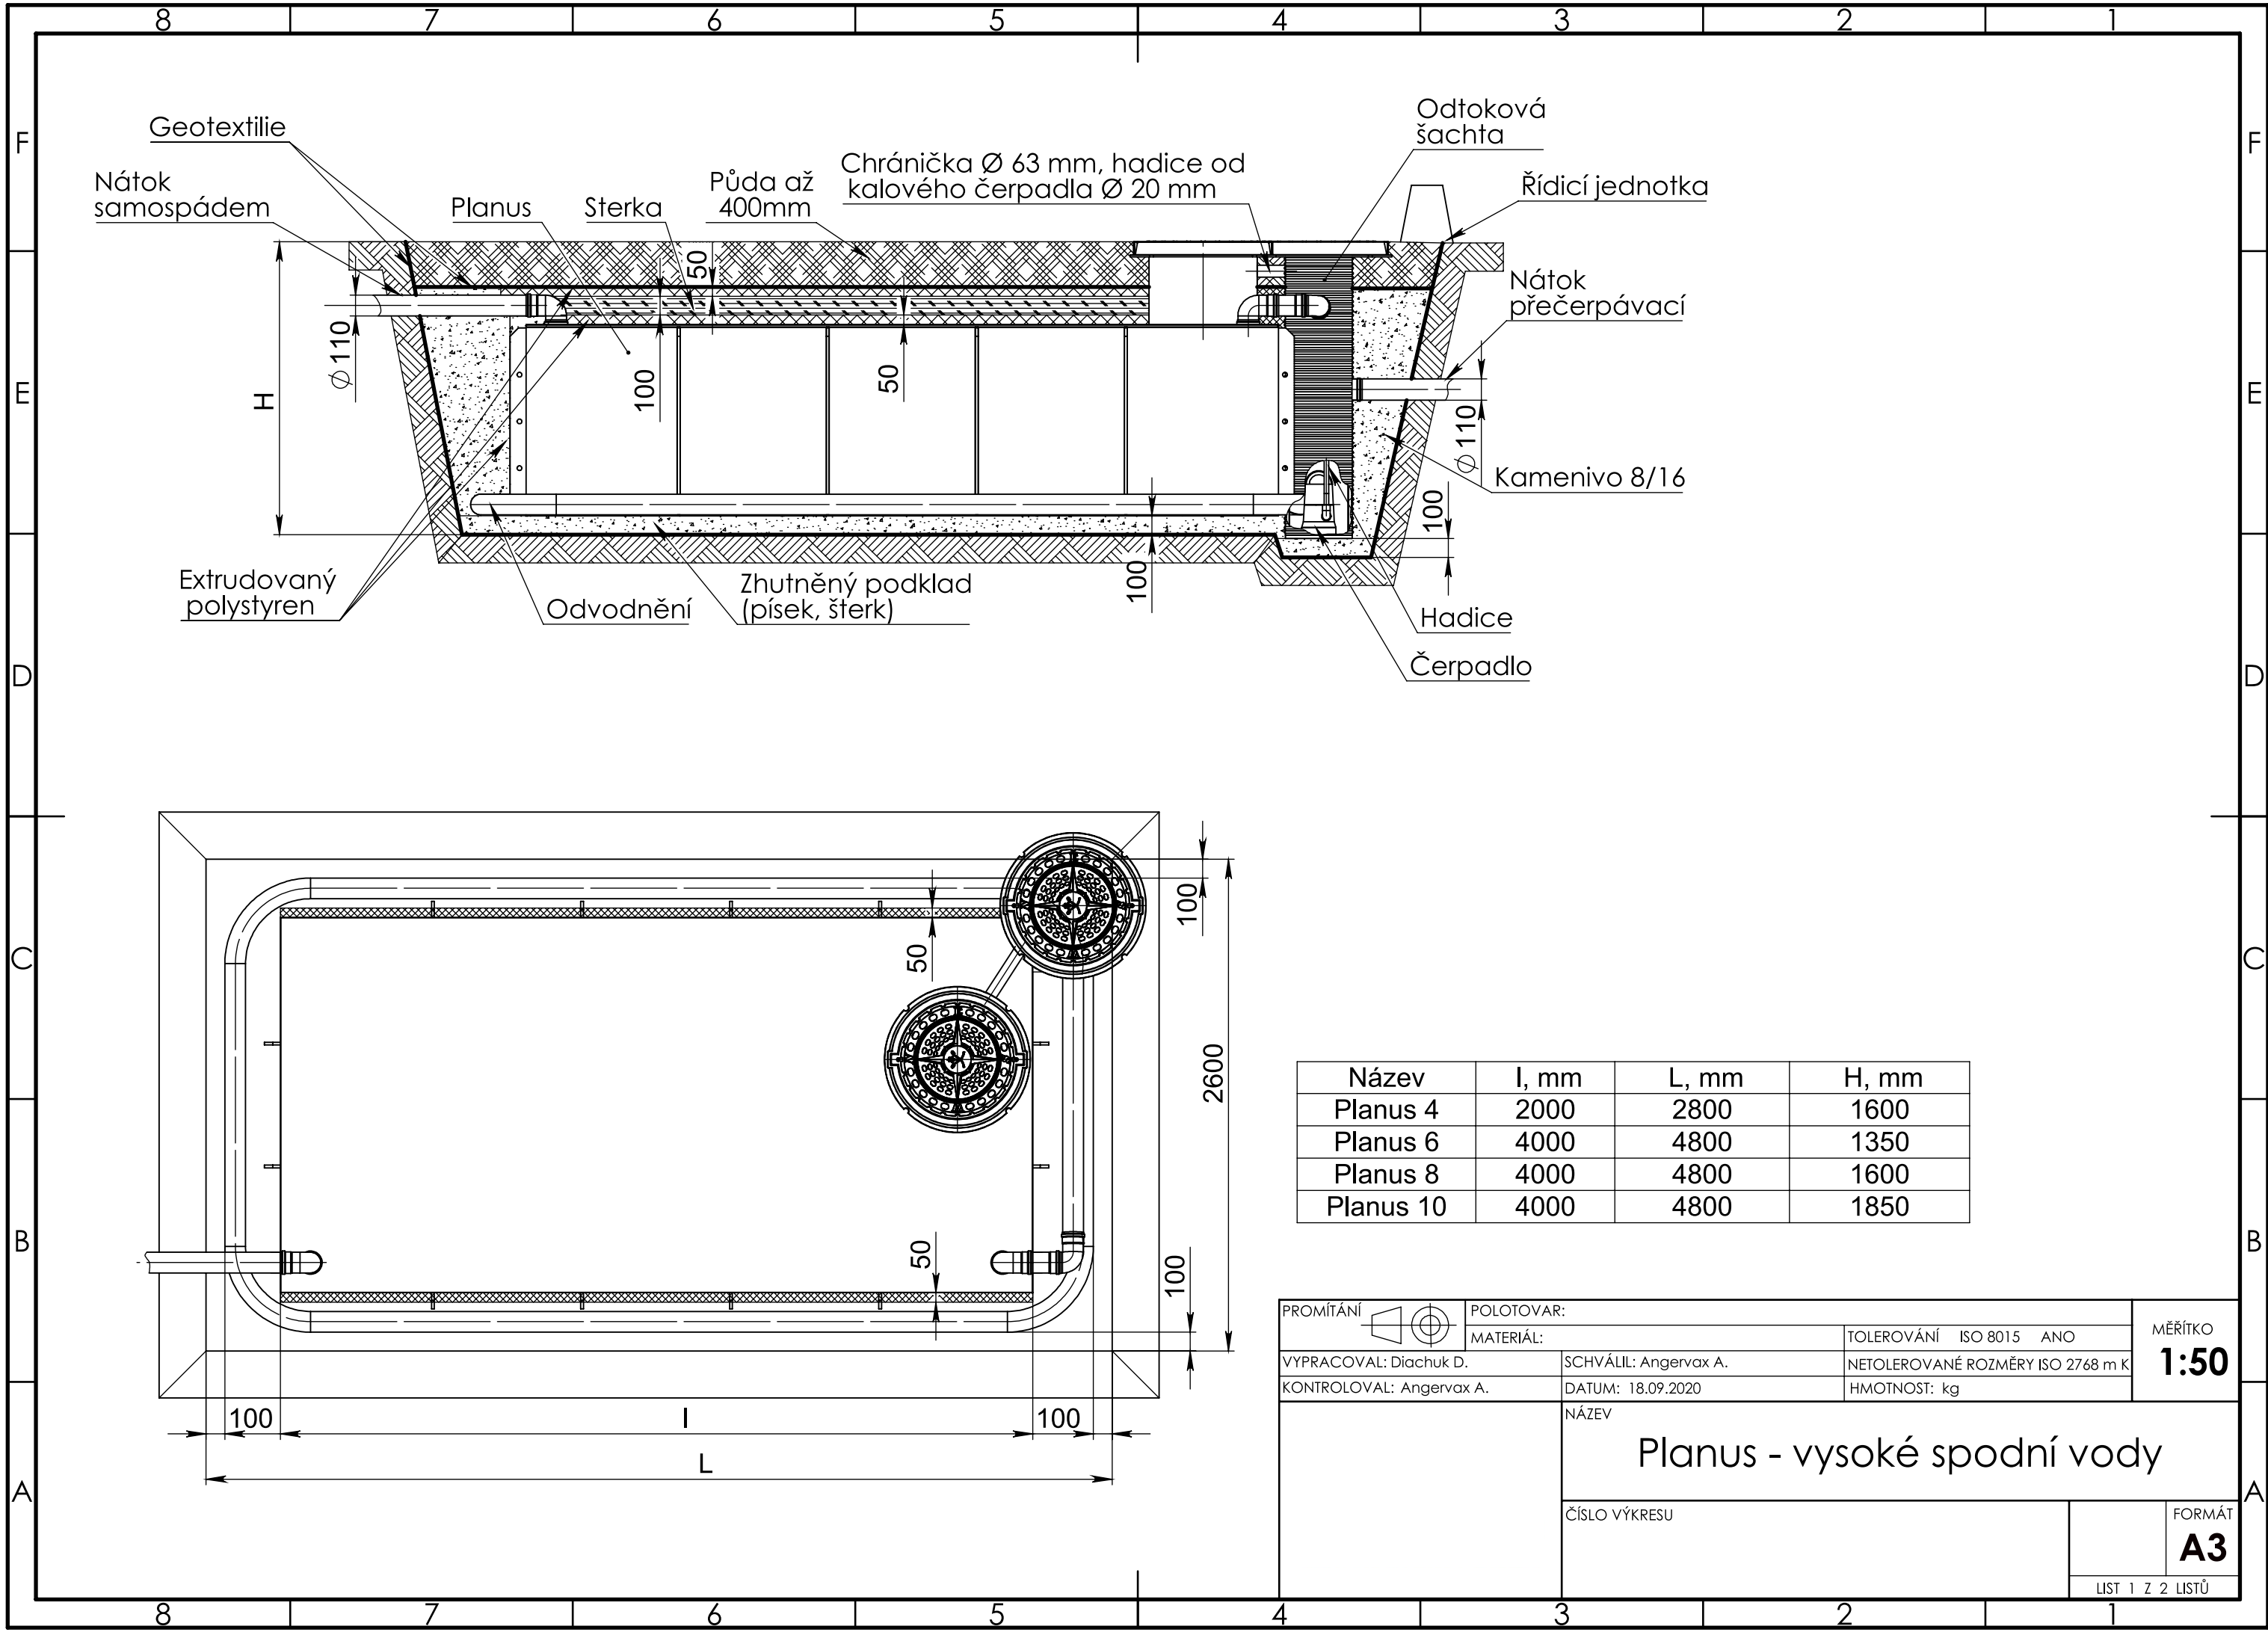

Název	l, mm	L, mm	H, mm
Planus 4	2000	2800	1600
Planus 6	4000	4800	1350
Planus 8	4000	4800	1600
Planus 10	4000	4800	1850

PROMÍTÁNÍ	POLOTOVAR:		MĚŘÍTKO
	MATERIÁL:	TOLEROVÁNÍ ISO 8015 ANO	
VYPRACOVAL: Diachuk D.	SCHVÁLIL: Angervax A.	NETOLEROVANÉ ROZMĚRY ISO 2768 m K	1:50
KONTRLOVAL: Angervax A.	DATUM: 18.09.2020	HMOŤNOST: kg	
	NÁZEV		
	Planus - vysoké spodní vody		
	ČÍSLO VÝKRESU		FORMÁT
A3			
	LIST 1 Z 2 LISTŮ		

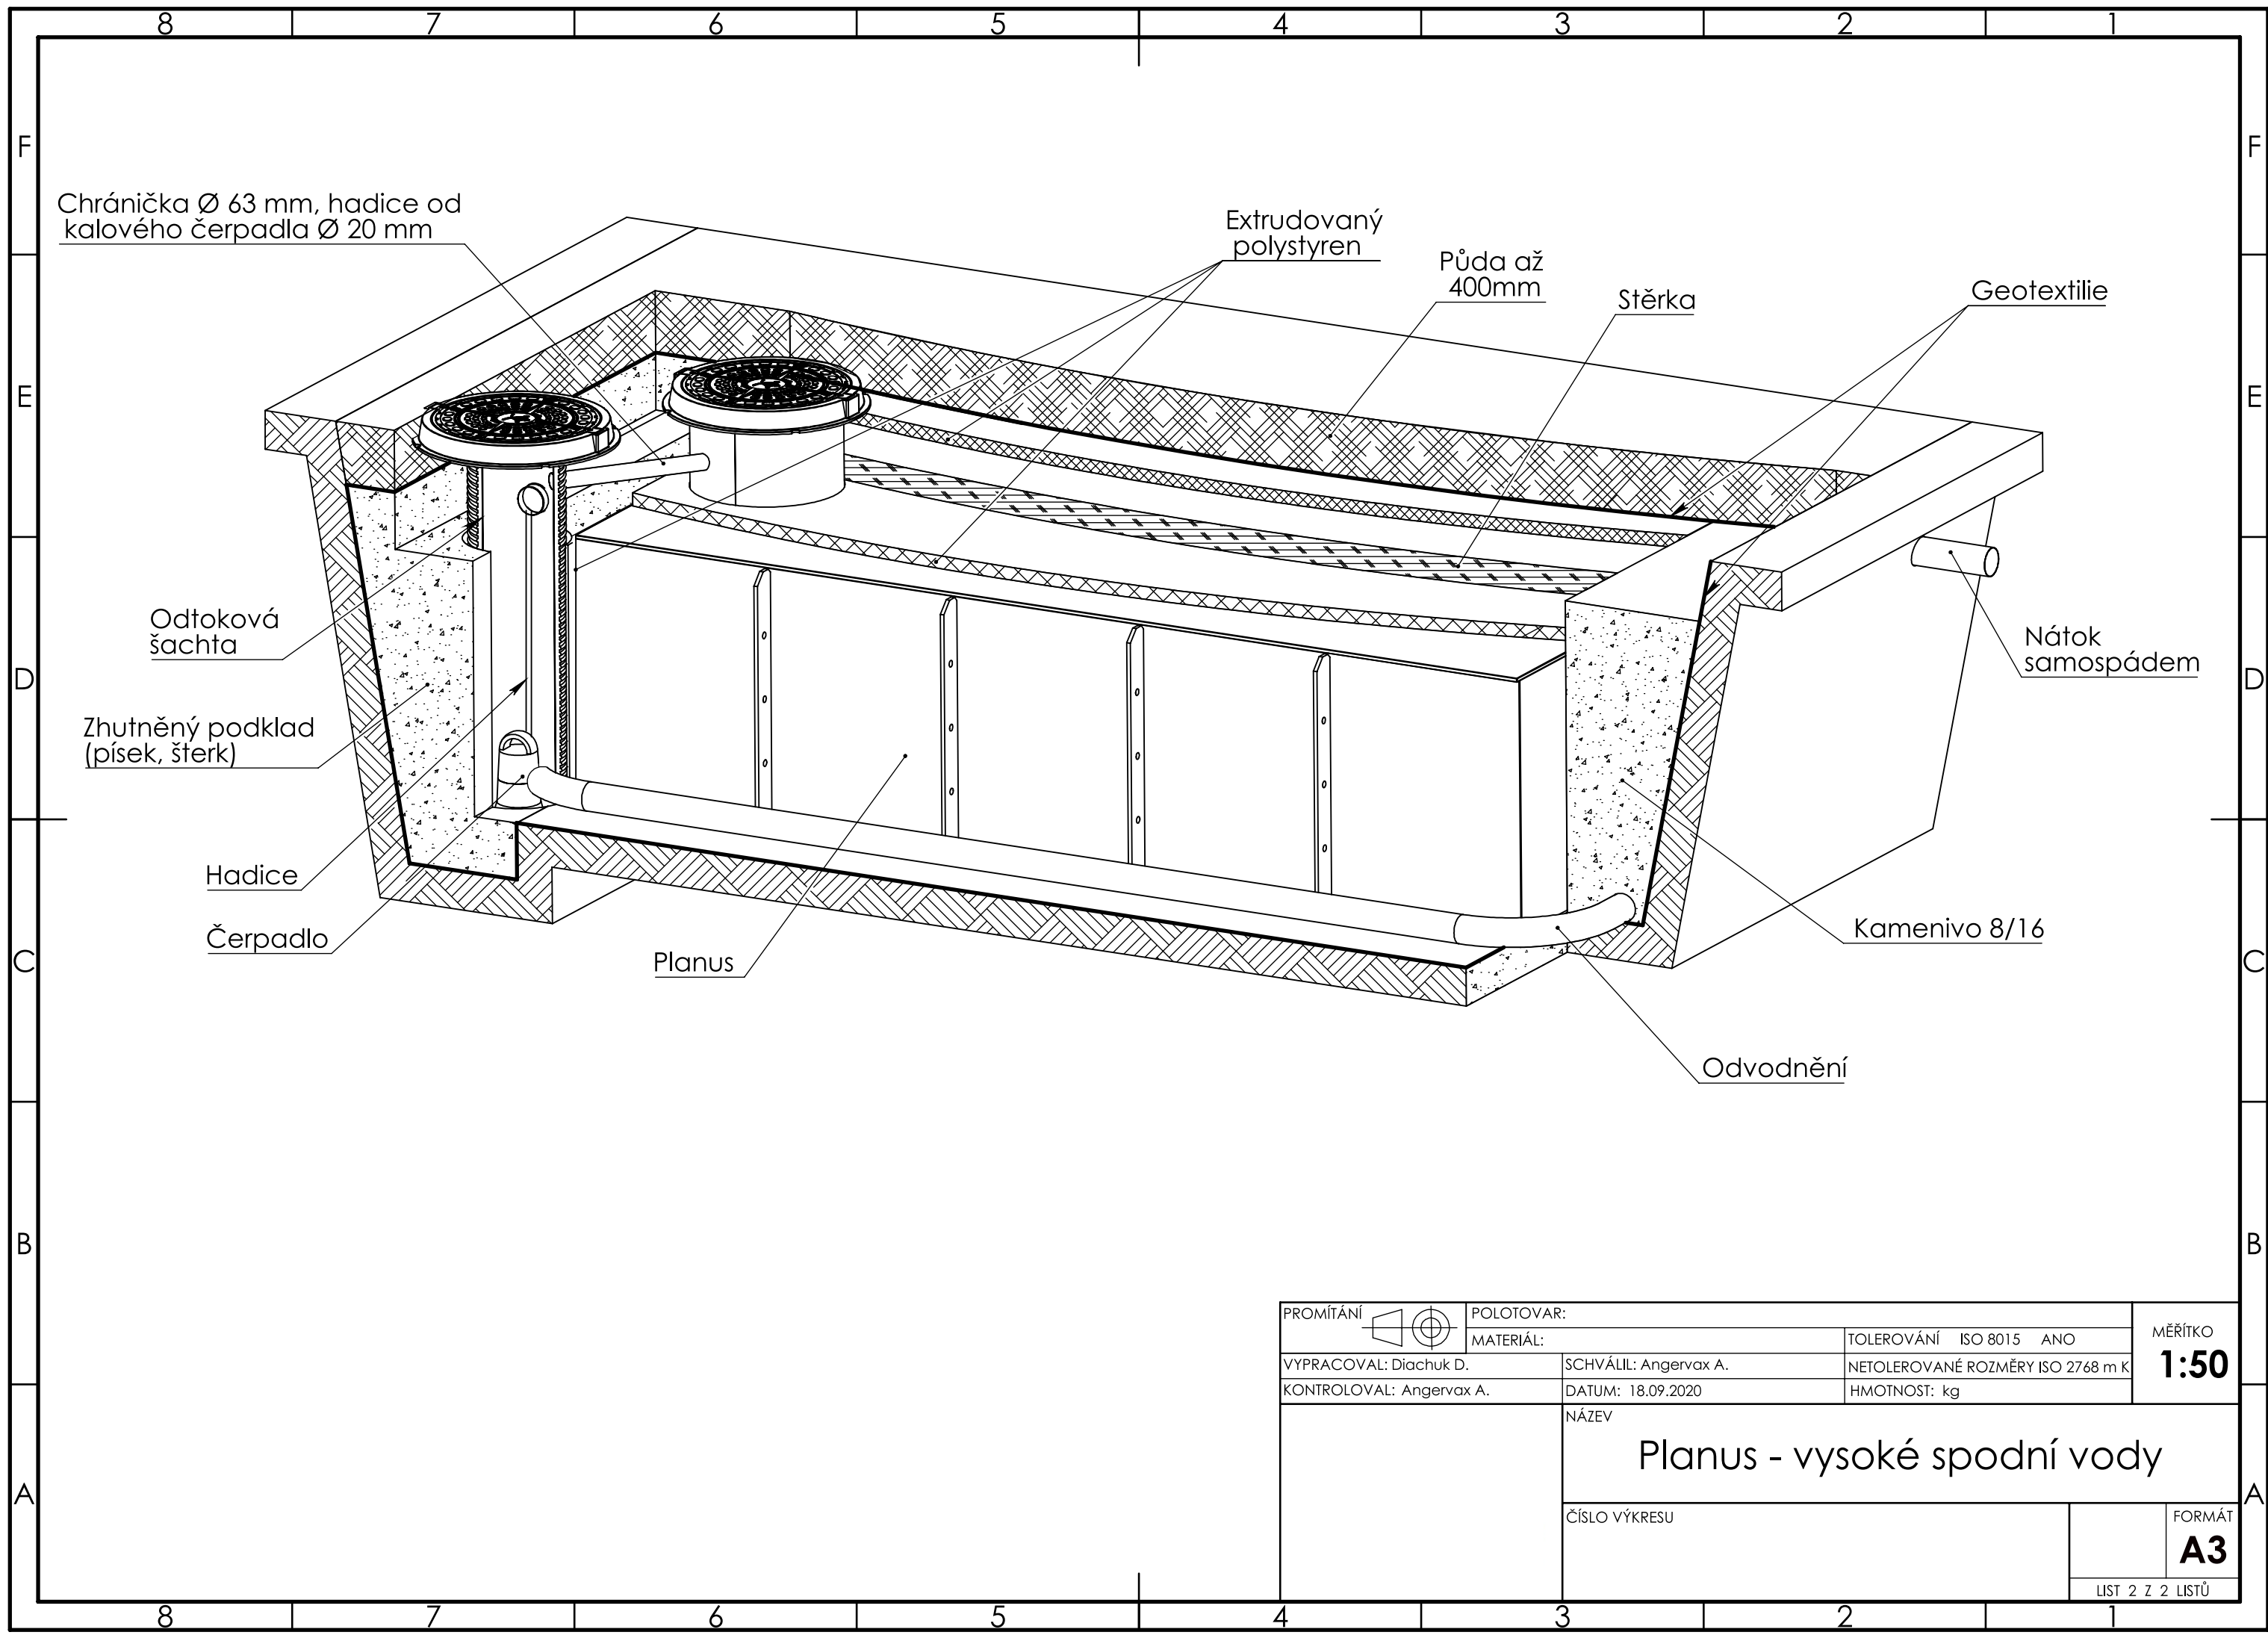

Chráníčka Ø 63 mm, hadice od kalového čerpadla Ø 20 mm

Extrudovaný polystyren

Půda až 400mm

Stěrka

Geotextilie

Odtoková šachta

Zhutněný podklad (písek, šterk)

Hadice


Čerpadlo

Planus

Nátok samospádem

Kamenivo 8/16

Odvodnění

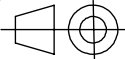PROMÍTÁNÍ 	POLOTOVAR:		MĚŘÍTKO 1:50	
	MATERIÁL:			
VYPRACOVAL: Diachuk D.		SCHVÁLIL: Angervax A.		NETOLEROVANÉ ROZMĚRY ISO 2768 m K
KONTROLOVAL: Angervax A.		DATUM: 18.09.2020		
		NÁZEV Planus - vysoké spodní vody		
		ČÍSLO VÝKRESU		FORMÁT A3
				LIST 2 Z 2 LISTŮ