
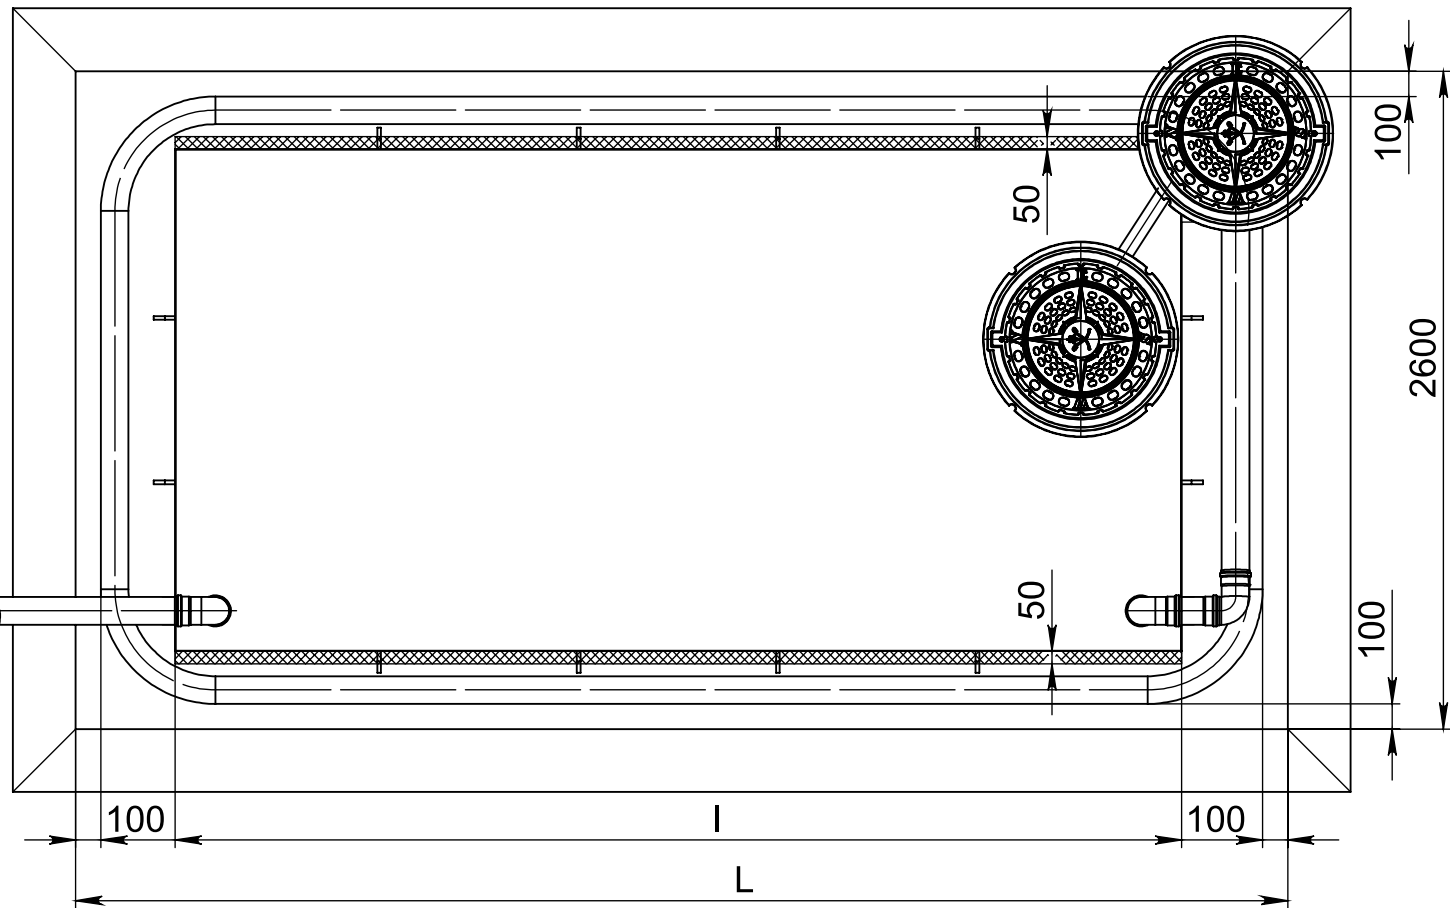
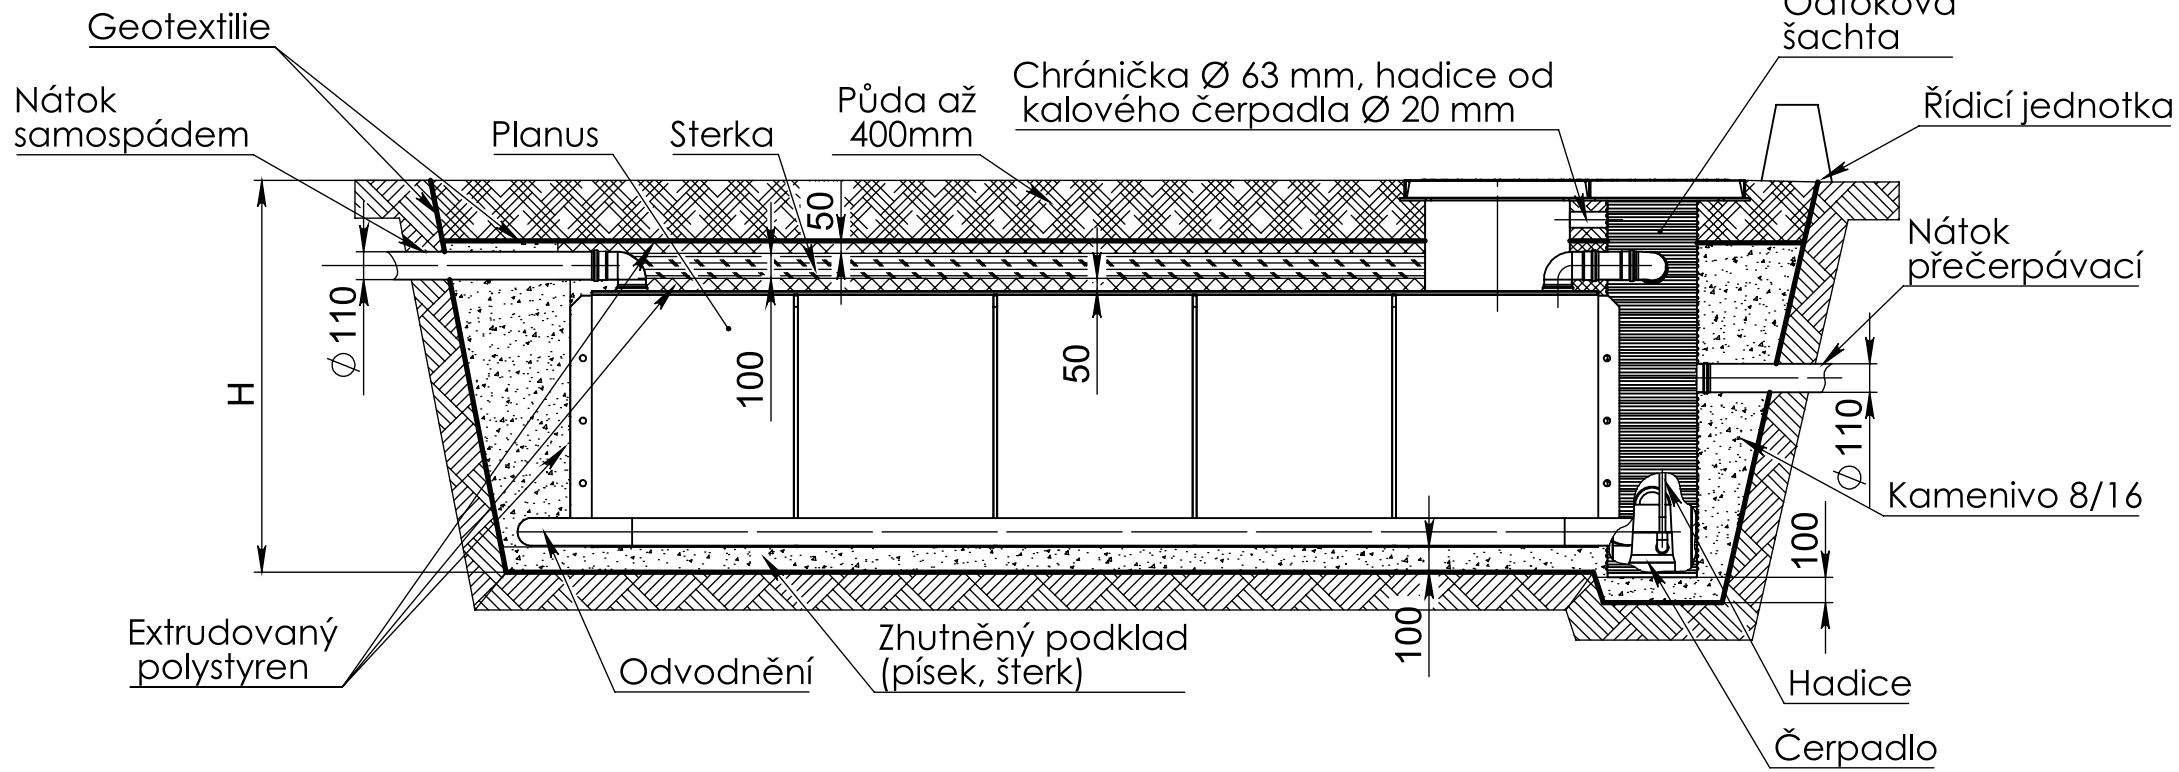
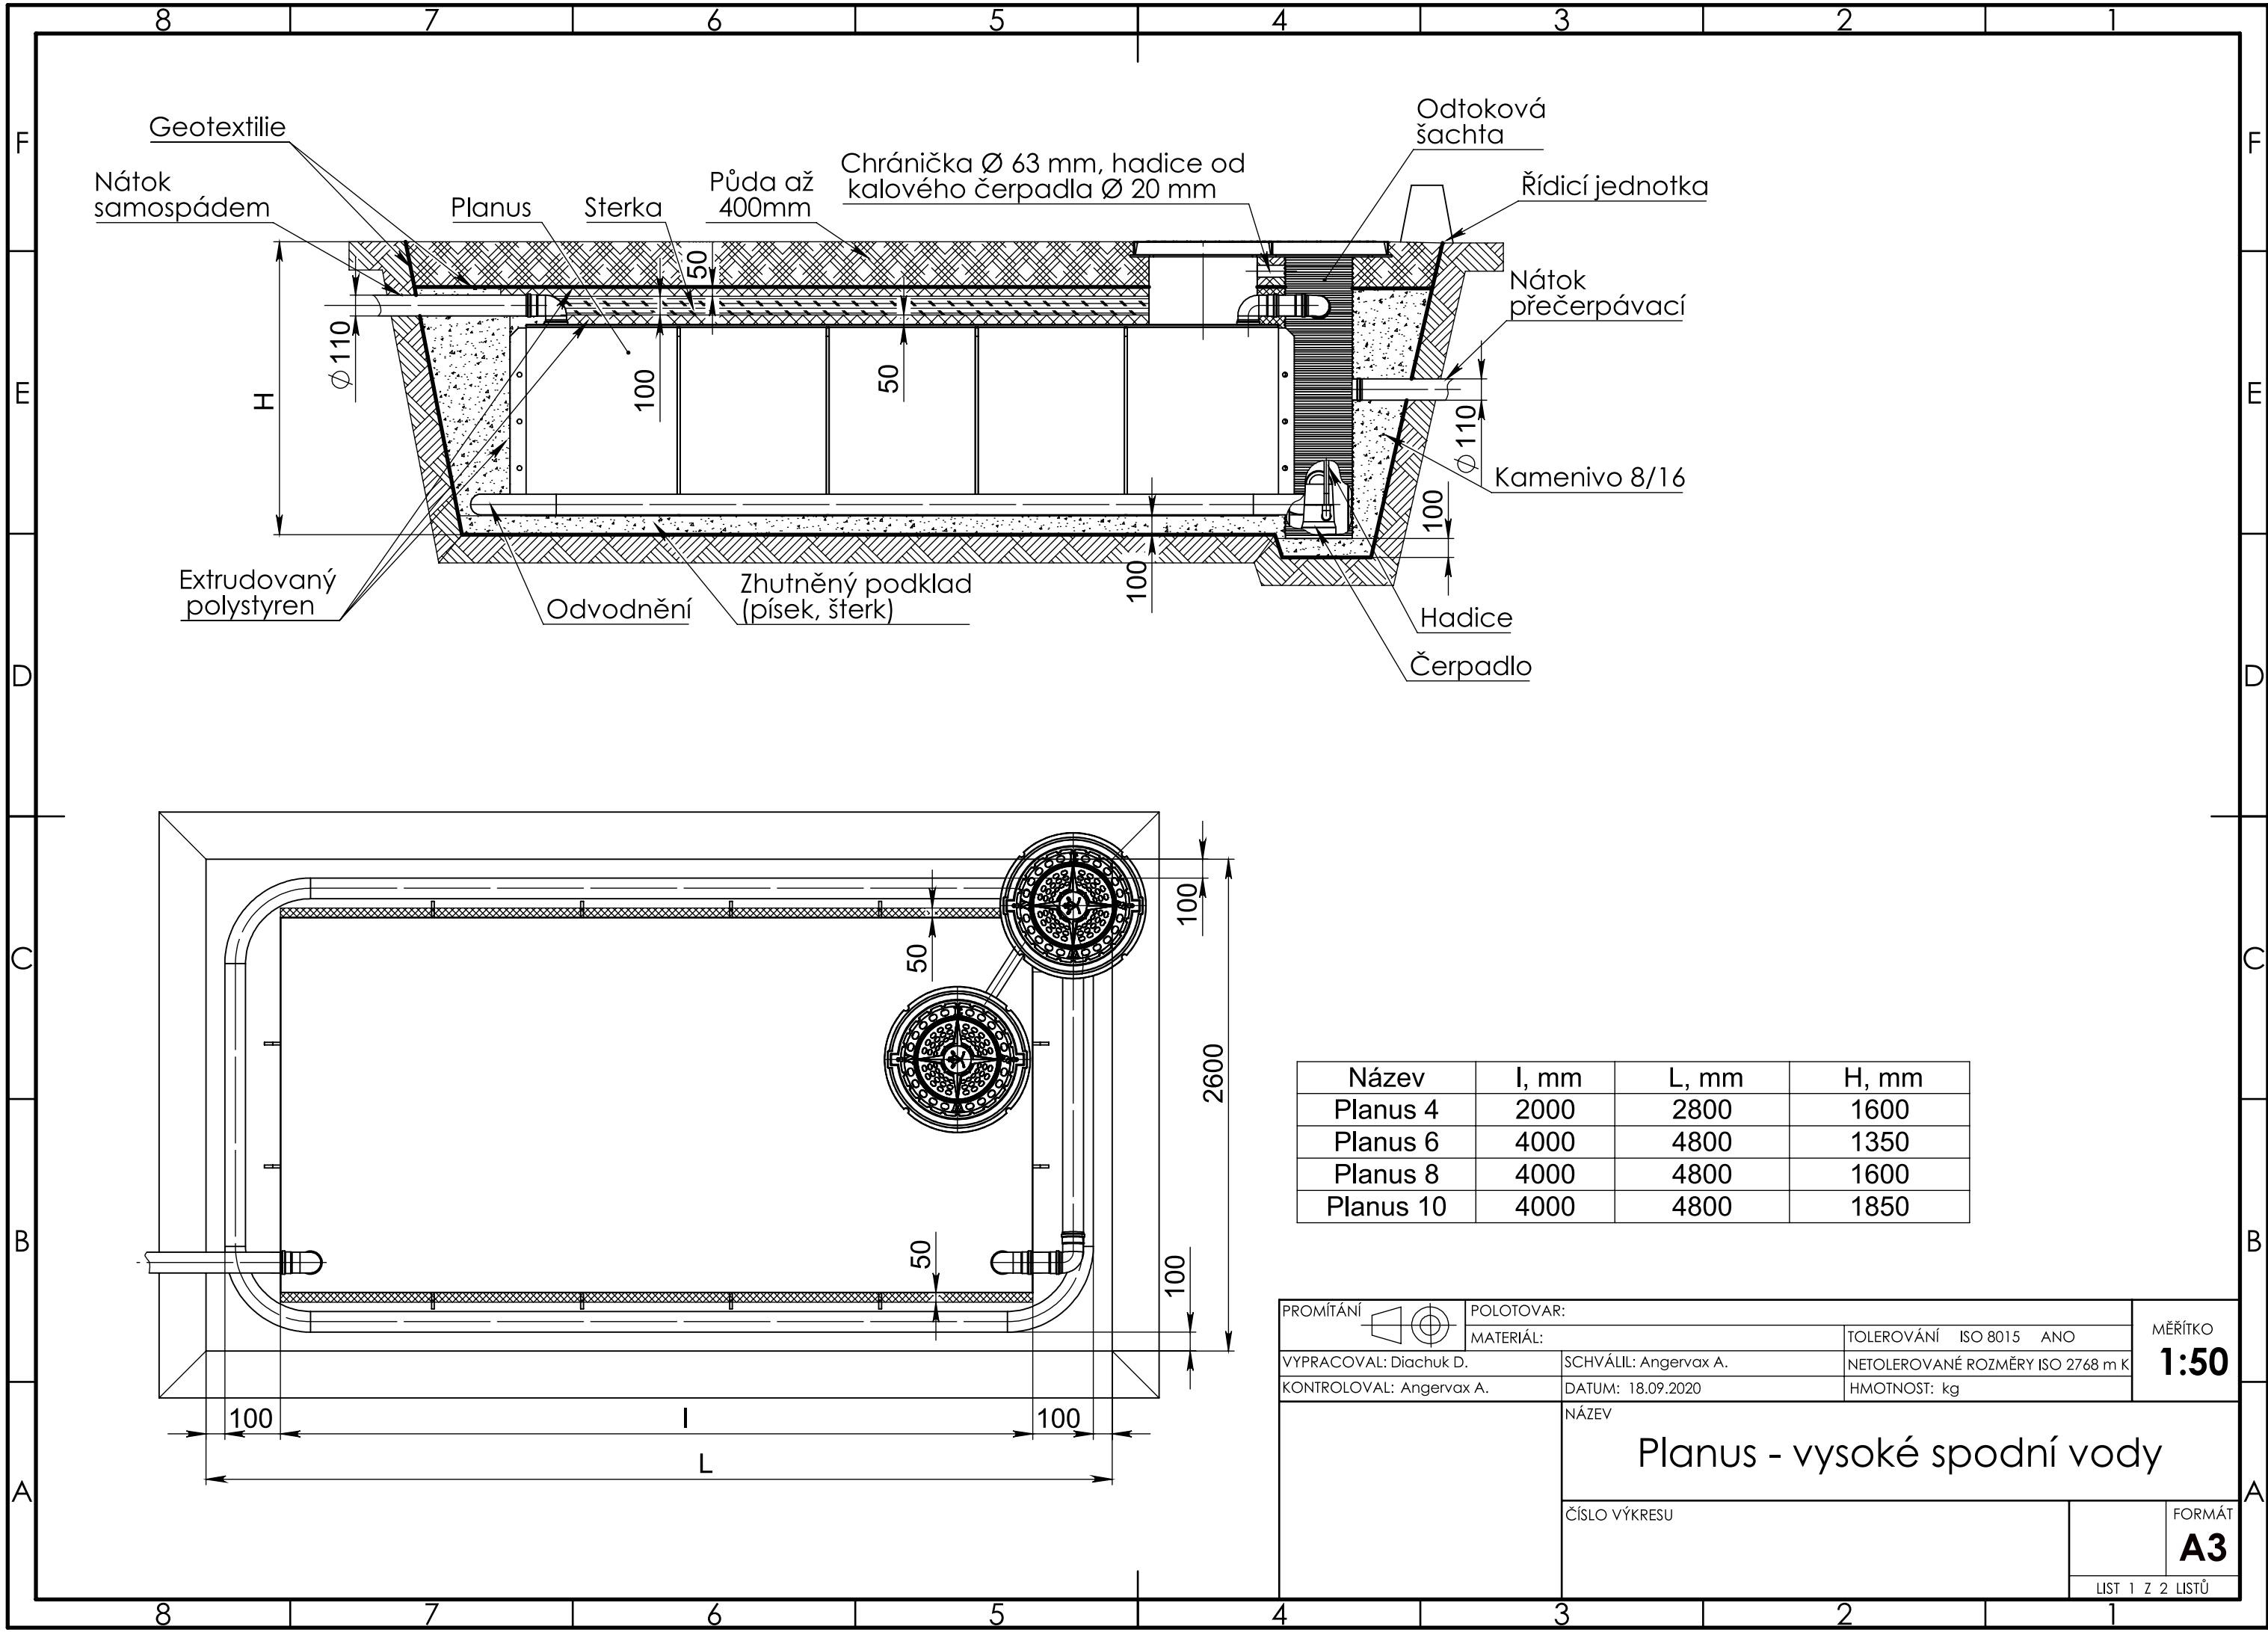



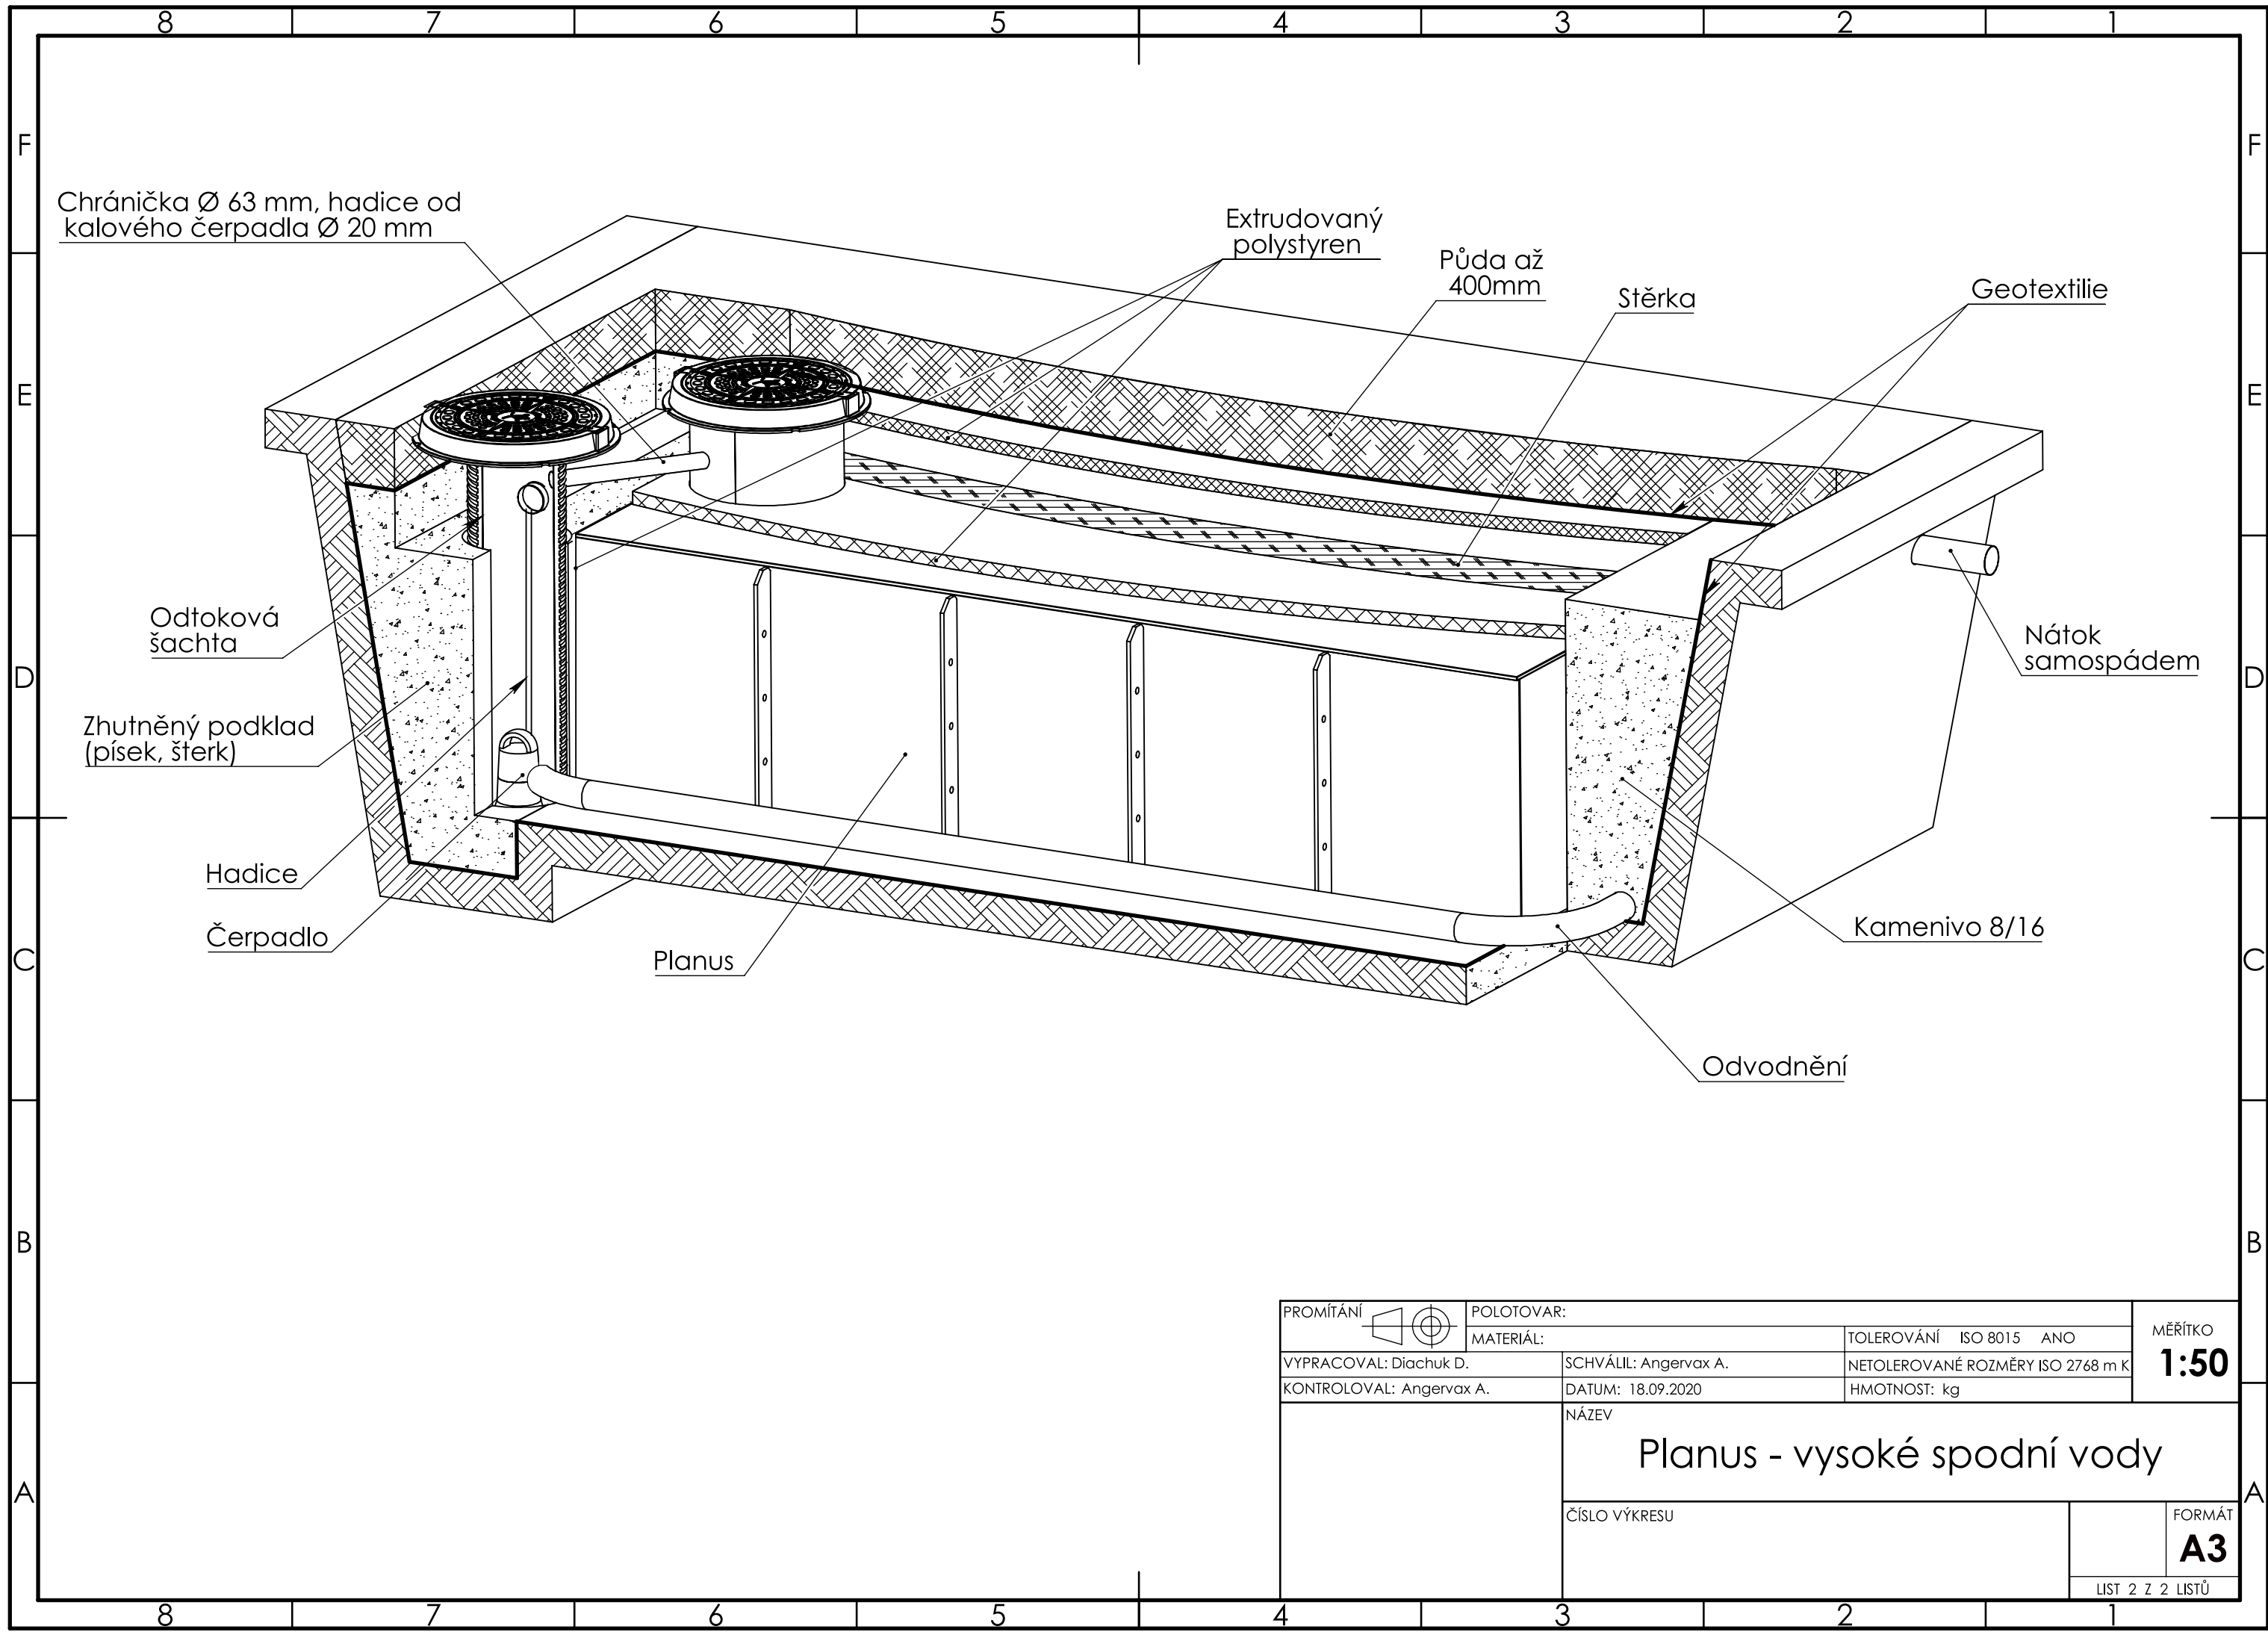
Planus	L, mm	W, mm	H, mm
4	2400	2400	1500
6	4400	2400	1300
8	4400	2400	1500
10	4400	2400	1800

PROMÍTÁNÍ 	POLOTOVAR:		MĚŘÍTKO <b>1:40</b>
	MATERIÁL:	TOLEROVÁNÍ ISO 8015 ANO	
VYPRACOVAL: Diachuk D.	SCHVÁLIL: Angervax A.	NETOLEROVANÉ ROZMĚRY ISO 2768 m K	FORMÁT <b>A3</b>
KONTRLOVAL: Angervax A.	DATUM: 14.09.2020	HMOTNOST: kg	
NÁZEV <b>Planus Standardní instalace</b>			
	ČÍSLO VÝKRESU		
		LIST 1 Z 1 LISTŮ	



Název	l, mm	L, mm	H, mm
Planus 4	2000	2800	1600
Planus 6	4000	4800	1350
Planus 8	4000	4800	1600
Planus 10	4000	4800	1850

PROMÍTÁNÍ 	POLOTOVAR:		MĚŘÍTKO <b>1:50</b>
	MATERIÁL:	TOLEROVÁNÍ ISO 8015 ANO	
VYPRACOVAL: Diachuk D.	SCHVÁLIL: Angervax A.	NETOLEROVANÉ ROZMĚRY ISO 2768 m K	
KONTROLOVAL: Angervax A.	DATUM: 18.09.2020	HMOTNOST: kg	
	NÁZEV  <b>Planus - vysoké spodní vody</b>		
	ČÍSLO VÝKRESU		FORMÁT <b>A3</b>
		LIST 1 Z 2 LISTŮ	



Chráníčka Ø 63 mm, hadice od kalového čerpadla Ø 20 mm

Extrudovaný polystyren

Půda až 400mm

Stěrka

Geotextilie

Odtoková šachta

Zhutněný podklad (písek, šterk)

Hadice


Čerpadlo

Planus

Nátok samospádem

Kamenivo 8/16

Odvodnění

<div>PROMÍTÁNÍ</div> <div></div>	POLOTOVAR:		MĚŘÍTKO
	MATERIÁL:	TOLEROVÁNÍ ISO 8015 ANO	
VYPRACOVAL: Diachuk D.	SCHVÁLIL: Angervax A.	NETOLEROVANÉ ROZMĚRY ISO 2768 m K	1:50
KONTROLOVAL: Angervax A.	DATUM: 18.09.2020	HMOTNOST: kg	
	NÁZEV		FORMÁT
	Planus - vysoké spodní vody		
	ČÍSLO VÝKRESU		A3
			LIST 2 Z 2 LISTŮ